

SURD
TELEPÜLÉSRENDEZÉSI TERVE

TELEPÜLÉSSZERKEZETI TERV
M=1:25000
MÓDOSÍTÁS

GENERALIS TERVEZŐ: BERCEZELI EMILIA
vezető település-
rendező tervező
TT/1/1-2447

TERVEZŐK:
Dima András MK 01-2130
V2-T, TE-T, TH-T, TV-T
Kormáné Bónus Gyöngyi 20-0225 kld-
Nemes Zoltán KI 01 5053
Szűz Sándor KB-T, SZKV-1.1,
SZKV-1.2, SZKV-1.3, KB-T, SZKV-1.4
Tokaj Zita régész
Lancsák Lajos K2-20-0261/05



MUNKATÁRS:
Szóke Tamás
Horváth Imola

DÁTUM:
2016. november

JELMAGYARÁZAT

MEGLÉVŐ	TERVEZETT	Beépítésre szánt területek	Szintterület-sűrűség
		FALUSIAS LAKÓTERÜLET	0,25-0,3
		TELEPÜLÉSKÖZPONT VEGYES TERÜLET	1,5
		ÜDÜLŐHAZAS ÜDÜLŐ TERÜLET	1,0
		KERESKEDELMI-SZOLGÁLTATÓ/PARI GAZDASÁGI TERÜLET	0,5
		KÜLÖNLÉGES TERÜLET/TEMETŐ, SPORT, ARBORÉTUM, SZENNYVIZKEZELŐ-TISZTÍTÓ	0,15
		- SPORTTERÜLET	
		- TÁVKÖZLESI ADÓTORONY / VÍZMŰ	
		- ARBORÉTUM / TEMETŐ	
		- POLGÁRMESTERI HIVATAL / ISKOLA	
		- TEMPLOM / MŰVELŐDÉSI HÁZ	
		- SZENNYVIZTISZTÍTÓ	
Beépítésre nem szánt területek			
		KÖZLEKEDÉSI ÉS KÖZMŰ TERÜLET / PARKOLÓ	
		ZÖLDTERÜLET	
		VÍZGAZDÁLKODÁSI TERÜLET	
		ÁLTALÁNOS MEZŐGAZDASÁGI TERÜLET	
		ERDŐTERÜLET	
		KERTES MEZŐGAZDASÁGI TERÜLET	
Közlekedési létesítmények			
		ORSZÁGOS MELLEKÖT BEKÖTŐT/GYŰJTŐT	
		KERÉKPÁRÚT	
Egyéb jelek			
		BELTERÜLET HATÁRA	
		KÖZIGAZGATÁSI TERÜLET HATÁRA	
		VEDŐTÁVOLSÁG HATÁRA	
		ÖKOLÓGIAI HÁLÓZAT HATÁRA ÉS TERÜLETE	
		HELYI VEDELEMRÉ JAVASOLT TERÜLET / TERMÉSZETI ÉRTEK	
		VEDETT HELYI MŰVÉREK / ÉPÜLET ÉS JELE	
		ORSZÁGOS JELENTŐSÉGŰ RÉGÉSZETI TERÜLET HATÁRA, NYILVANTARTÁSI SZÁMA	
		RÉGÉSZETI ÉRDEKŰ TERÜLET HATÁRA	
		BÁNYATELEK HATÁRA	
		CH /MEDDŐ SZÉNHDROGÉN KÖT/ FORRÁSPONT AZONOSÍTÓ NÉVEL	
		GAZVEZETÉK VEDŐTÁVOLSÁG	
		VILLAMOS LÉGVIZETÉK VEDŐTÁVOLSÁG	
		IVÓVÍZ GERINCVEZETÉK	

Készült az állami alapadatok felhasználásával

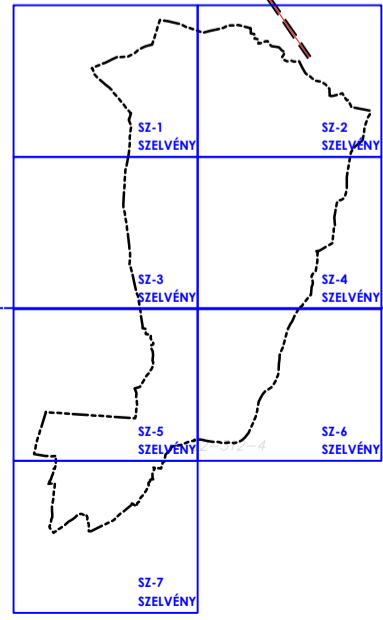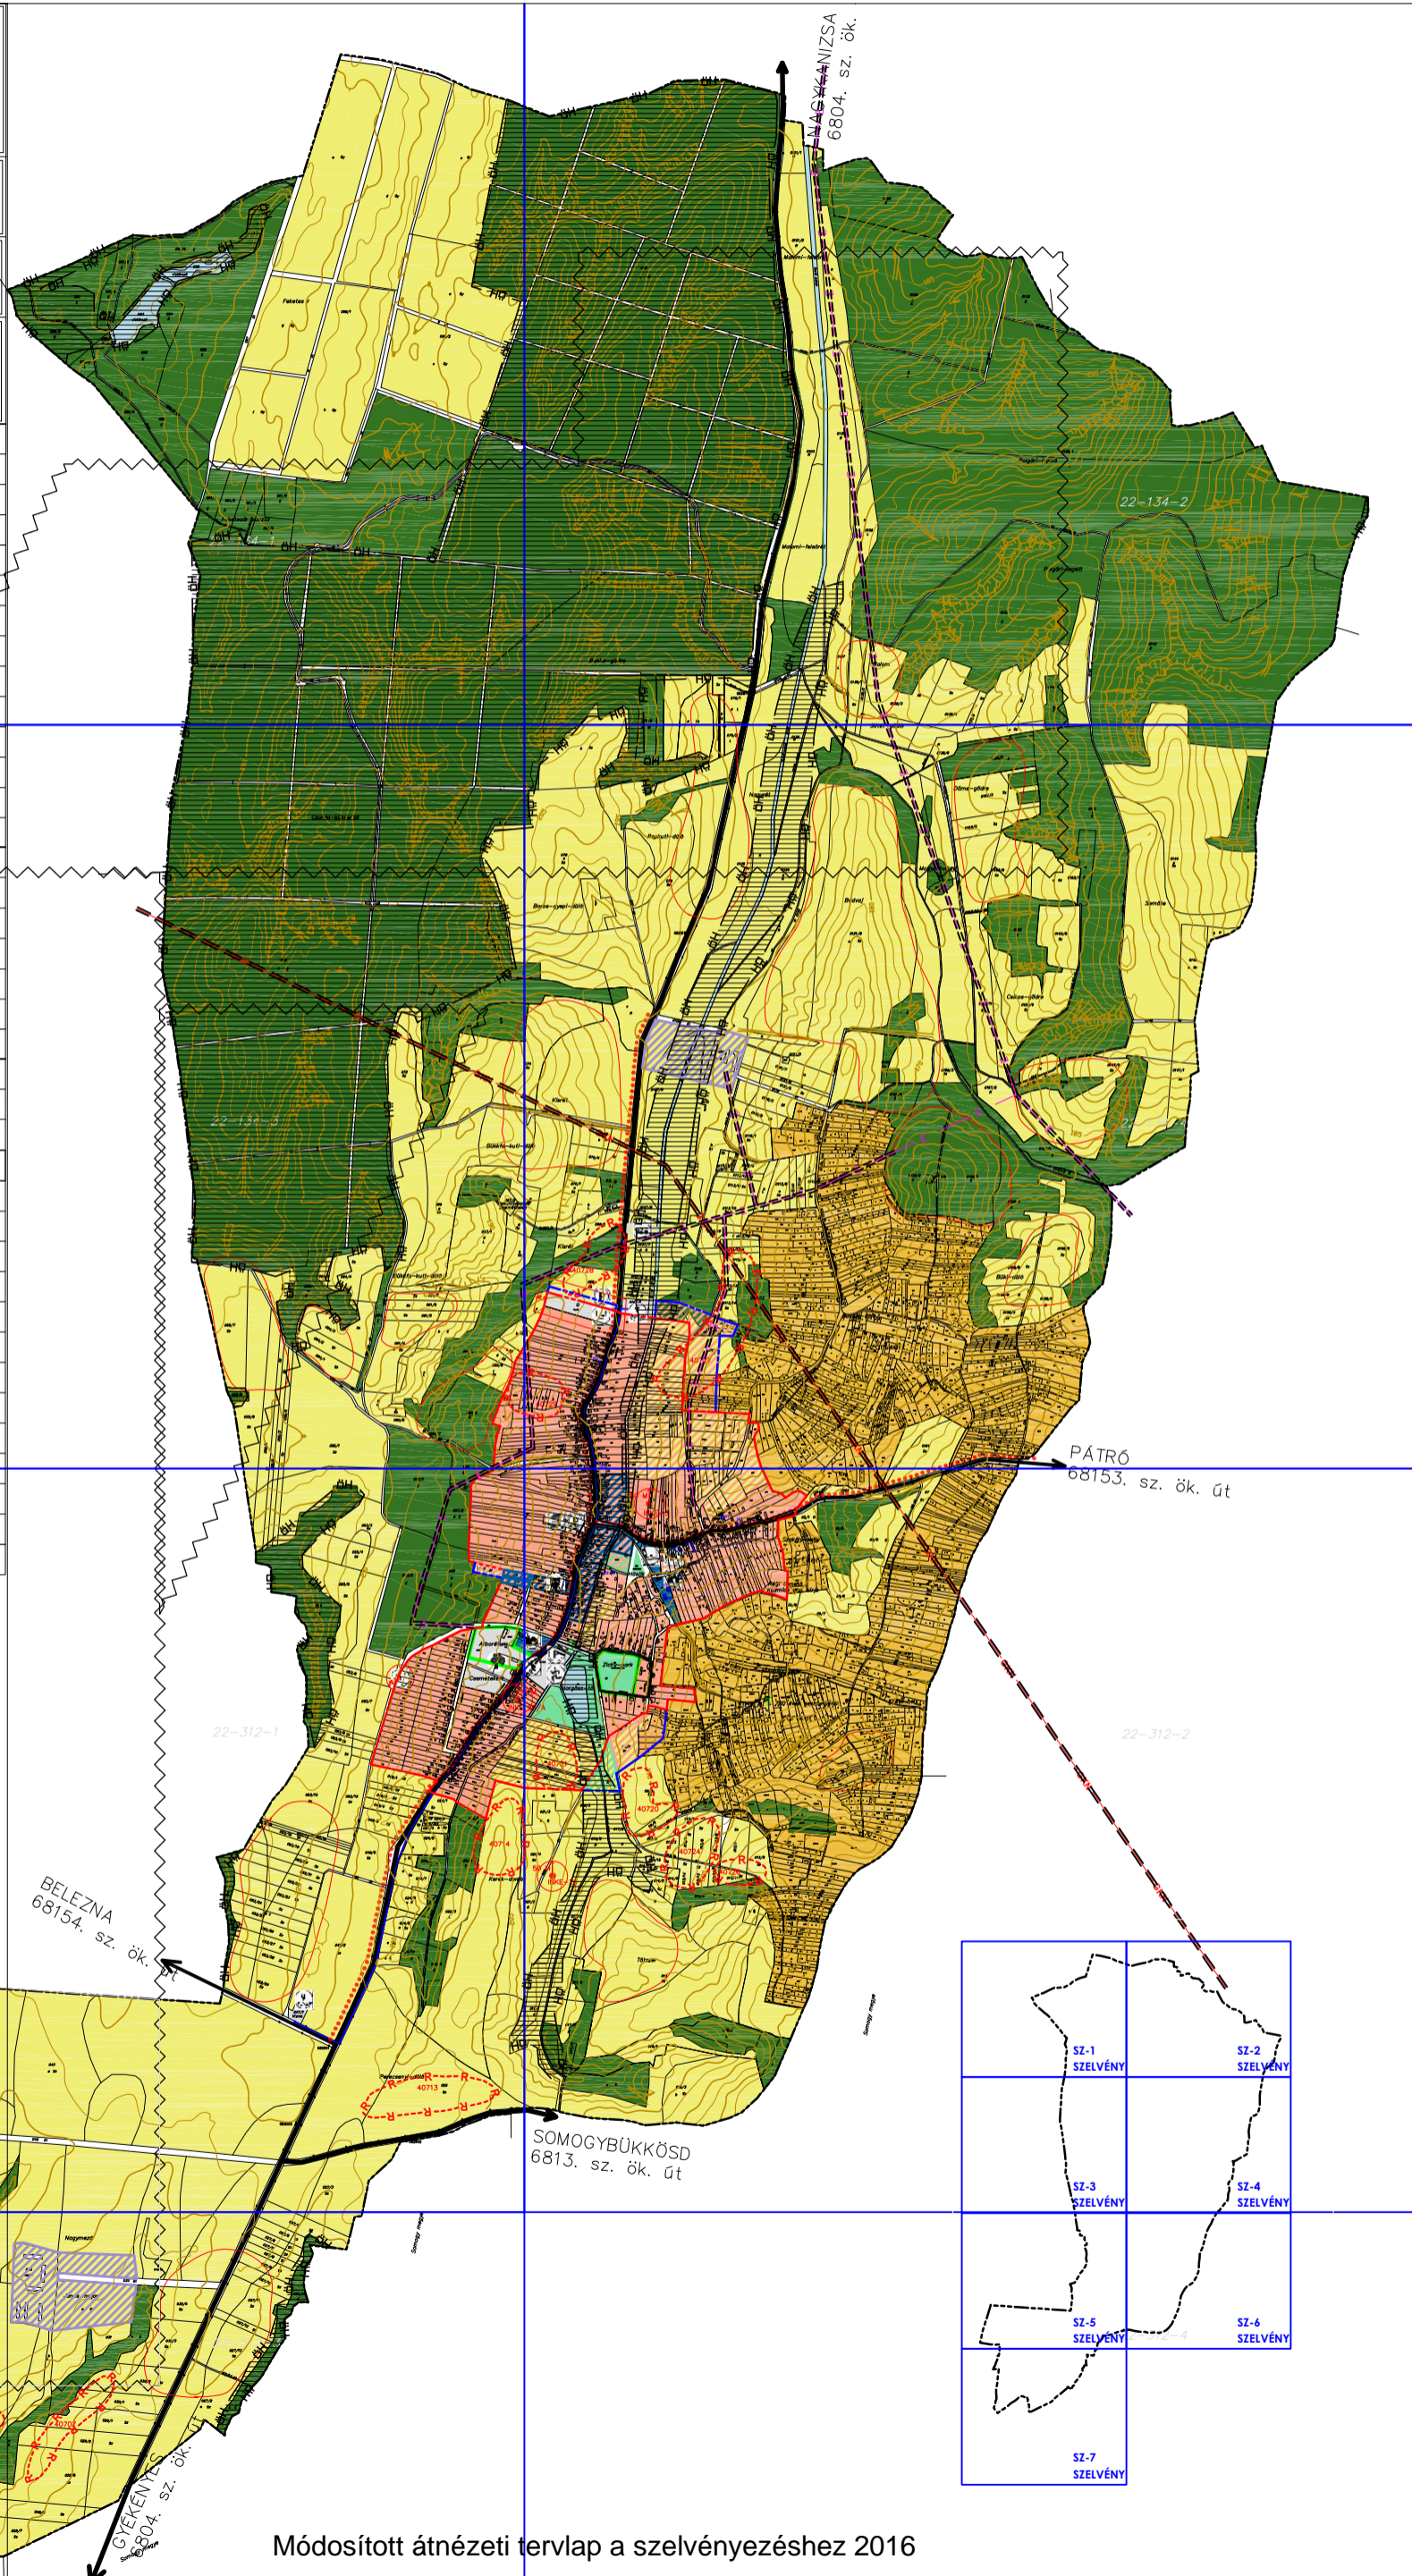

Módosított átnézetű tervlap a szelvényezéshez 2016