
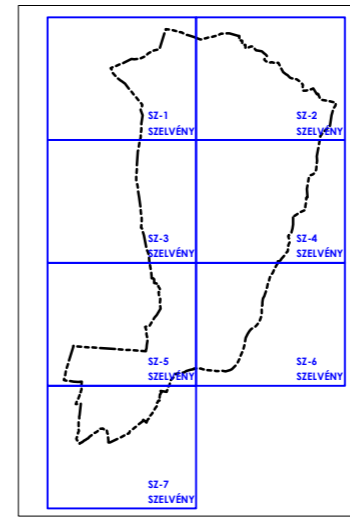


SURD TELEPÜLÉSSZERKEZETI TERVE

2. melléklet a 86/2005. (VII. 27.) önkormányzati határozathoz

SZ-4 JELŰ SZELVÉNY

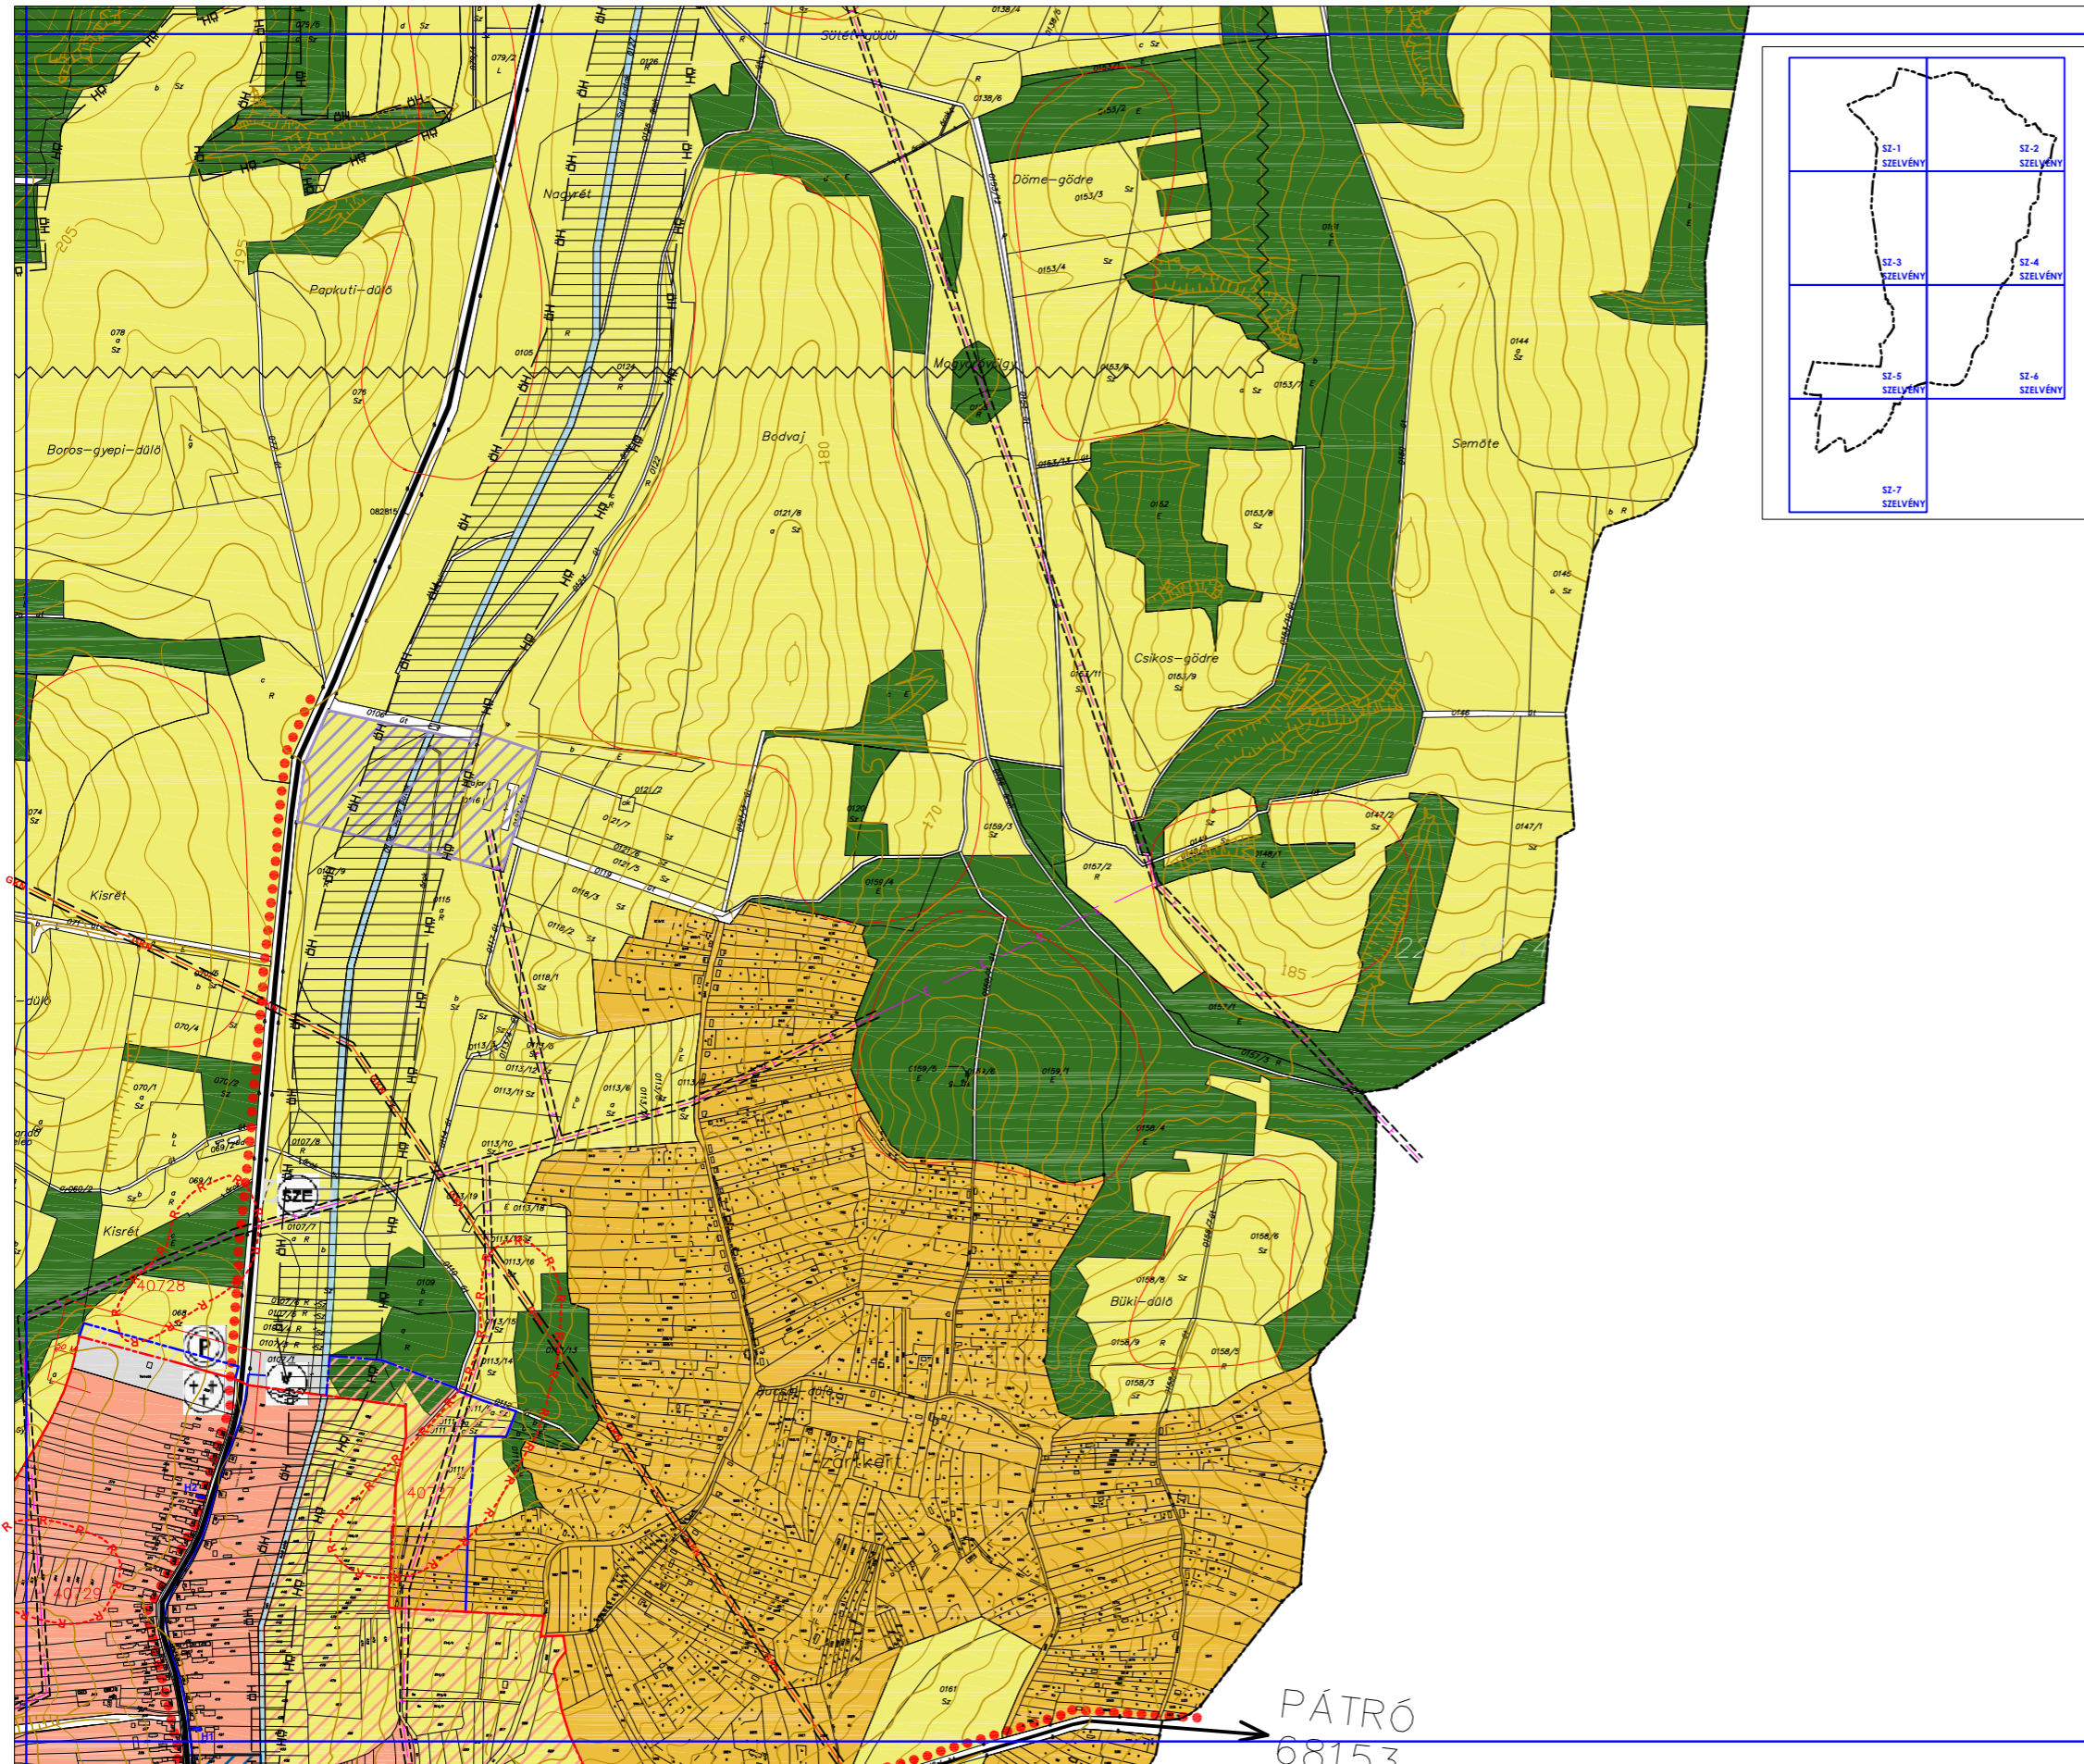

MEGLÉVŐ		TERVEZETT	Beépítésre szánt területek	Szintterület-sűrűség
			FALUSIAS LAKÓTERÜLET	0,25-0,3
			TELEPÜLKÖZPONT VEGYES TERÜLET	1,5
			ÜDÜLŐHÁZAS ÜDÜLŐ TERÜLET	1,0
			KERESKEDELMI-SZOLGÁLTATÓ/IPARI GAZDASÁGI TERÜLET	0,5
			KÜLÖNLEGES TERÜLET/TEMETŐ, SPORT, ARBORÉTUM, SZENNYVIZKEZELŐ-TISZTÍTÓ	0,15
			- SPORTTERÜLET	
			- TÁVKÖZLESI ADÓTORONY / VÍZMŰ	
			- ARBORÉTUM / TEMETŐ	
			- POLGÁRMESTERI HIVATAL / ISKOLA	
			- TEMPLOM / MŰVELŐDÉSI HÁZ	
			- SZENNYVIZTISZTÍTÓ	
Beépítésre nem szánt területek				
			KÖZLEKEDÉSI ÉS KÖZMŰ TERÜLET / PARKOLÓ	
			ZÖLDTERÜLET	
			VIZGAZDÁLKODÁSI TERÜLET	
			ÁLTALÁNOS MEZŐGAZDASÁGI TERÜLET	
			ERDŐTERÜLET	
			KERTES MEZŐGAZDASÁGI TERÜLET	
Közlekedési létesítmények				
			ORSZÁGOS MELLEKÜT BÉKŐTŐT/GYŐJTŐT	
			KERÉKPÁRÚT	
Egyéb jelek				
			BELTERÜLET HATÁRA	
			KÖZIGAZGATÁSI TERÜLET HATÁRA	
			VEDŐTÁVOLSÁG HATÁRA	
			ÖKOLÓGIAI HÁLÓZAT HATÁRA ES TERÜLETE	
			HELYI VÉDELMRE JAVASOLT TERÜLET / TERMÉSZETI ÉRTEK	
			VEDETT HELYI MŰVI ÉRTEK / EPÜLET ÉS JELE	
			ORSZÁGOS JELENTŐSÉGŰ RÉGÉSZETI TERÜLET HATÁRA, NYILVANTARTÁSI SZÁMA	
			RÉGÉSZETI ÉRDEKŰ TERÜLET HATÁRA	
			BÁNYATELEK HATÁRA	
			CH /MEDDŐ SZENHIDROGEN KŰT/ FŰRÁSPONT AZONOSÍTÓ NÉVEL	
			GÁZVEZETÉK VEDŐTÁVOLSÁGGAL	
			VILLAMOS LÉGVEZETÉK VEDŐTÁVOLSÁGGAL	
			IVÓVÍZ GERINCVEZETÉK	

Készült az állami alapadatok felhasználásával

PÁTRÓ
68153