



# SURD TELEPÜLÉSSZERKEZETI TERVE

2. melléklet a 86/2005. (VII. 27.) önkormányzati határozathoz

# SZ-7 JELŰ SZELVÉNY

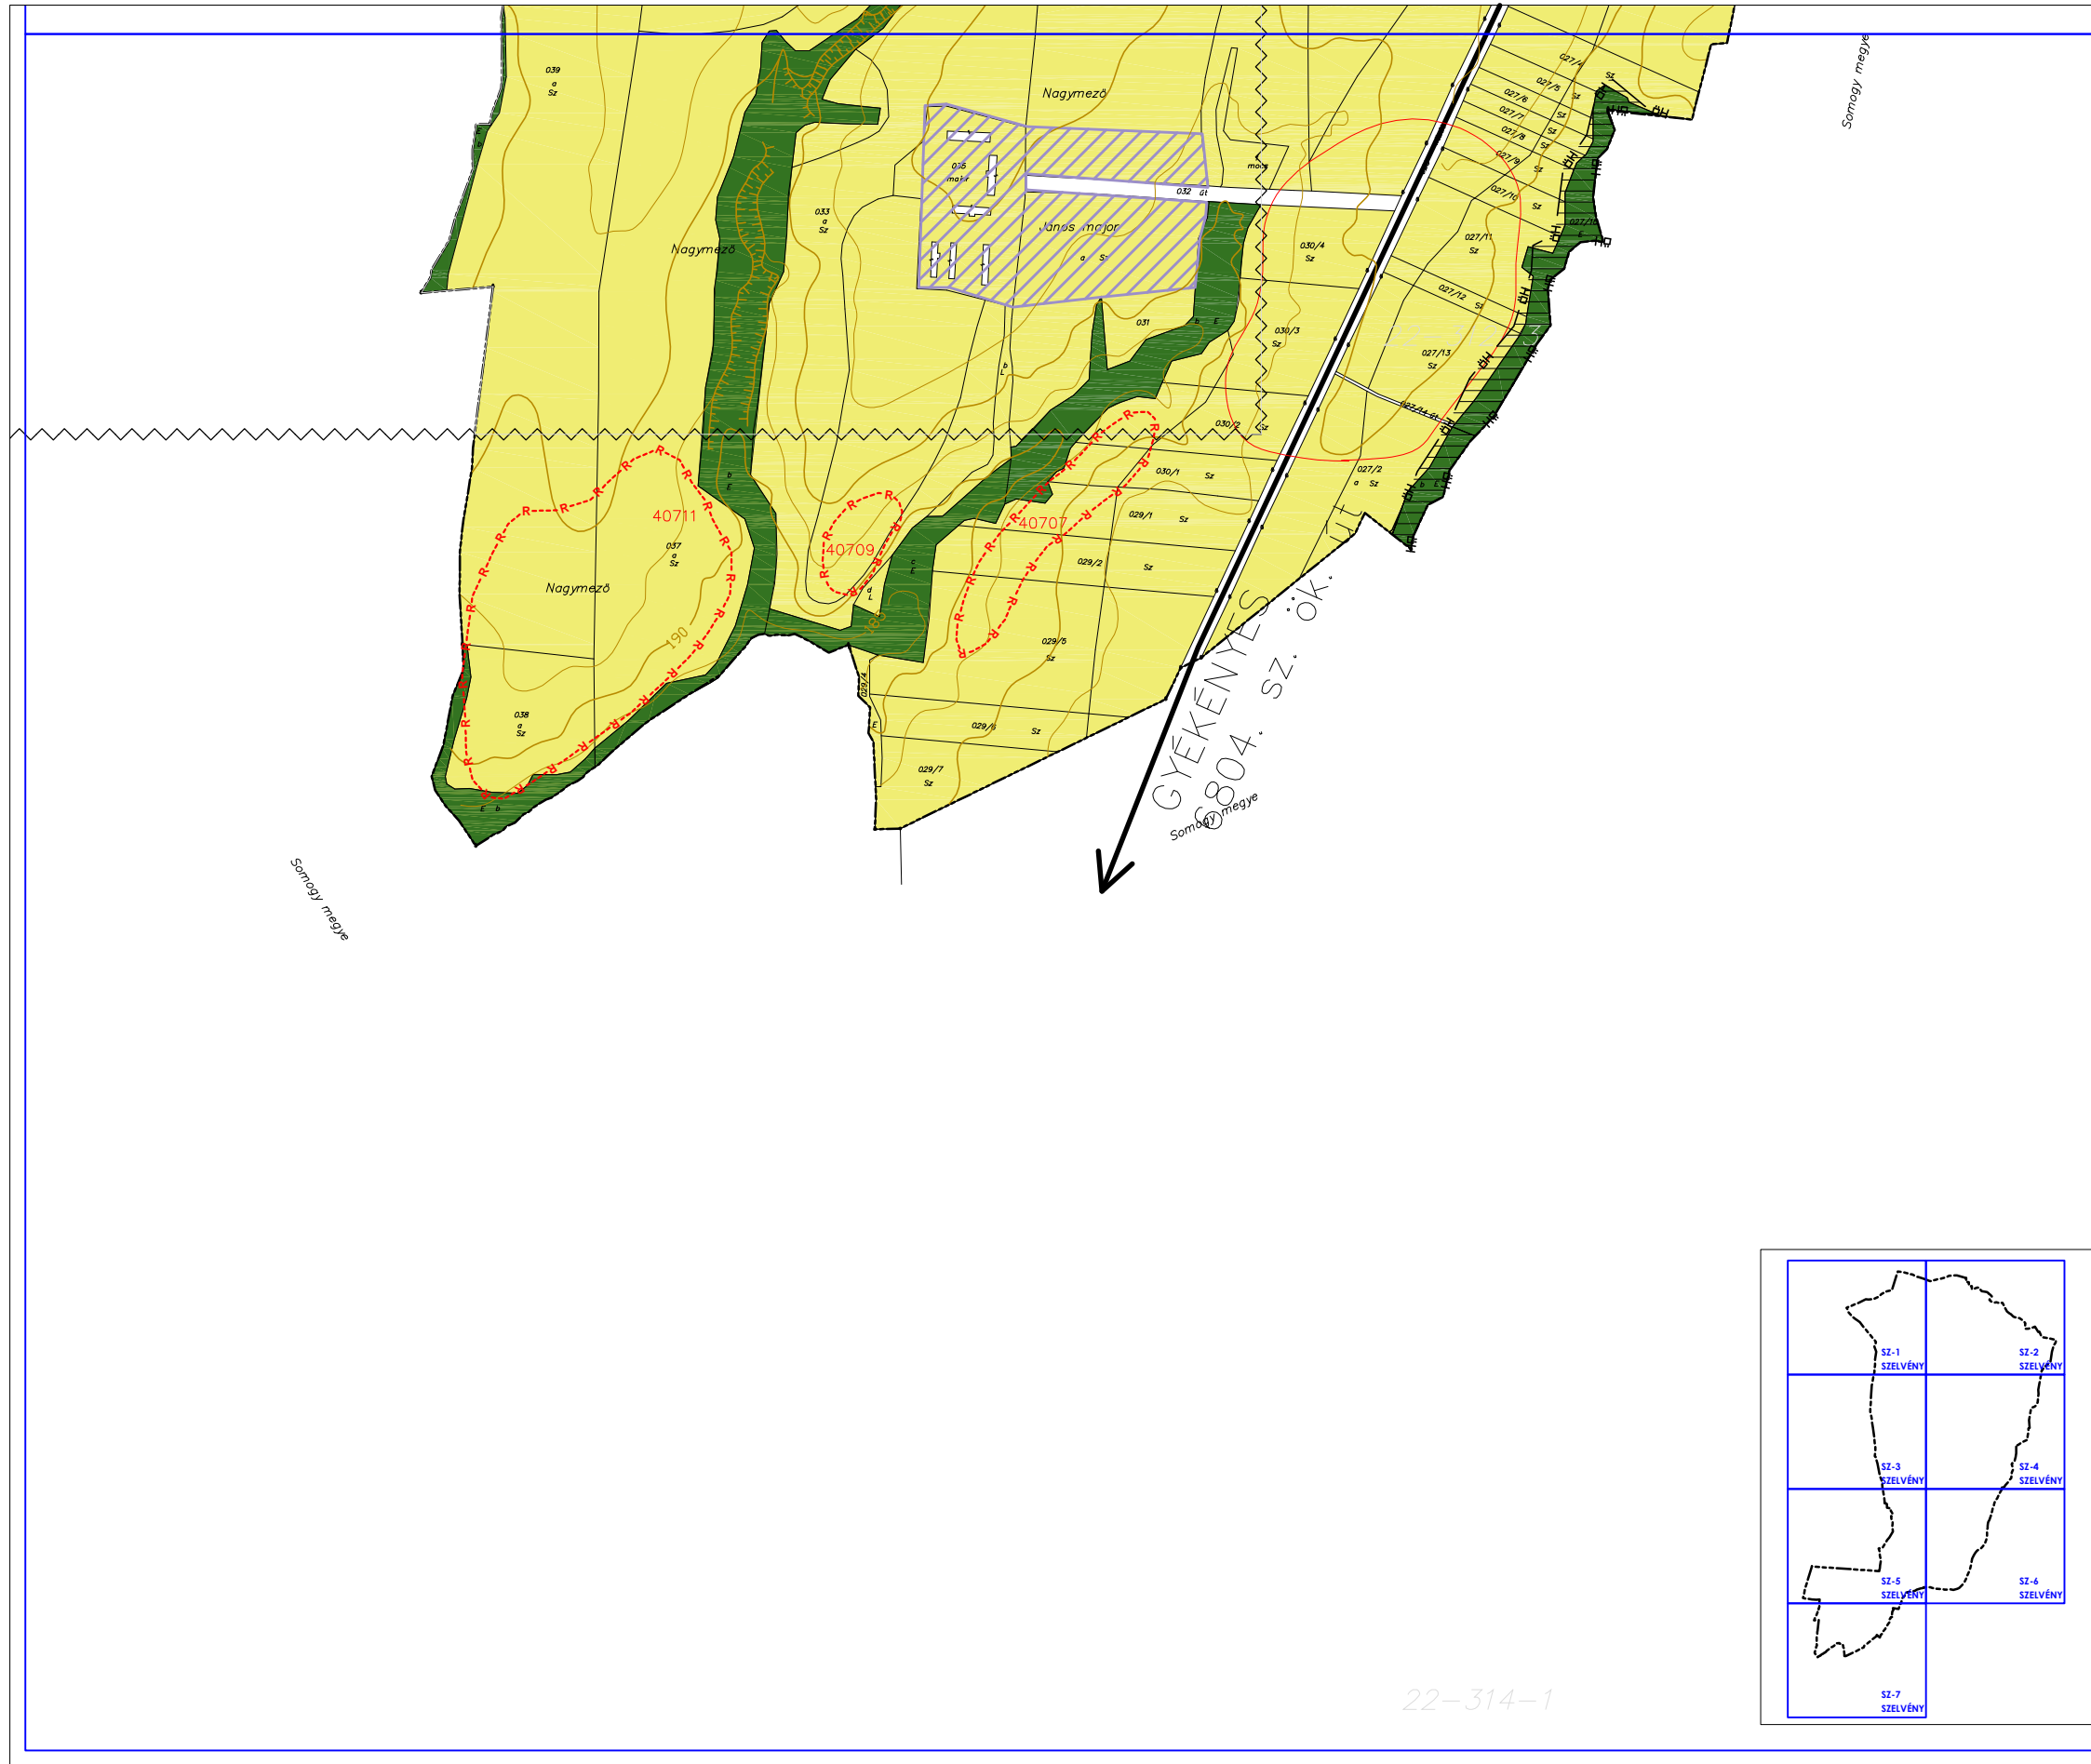

22-314-1

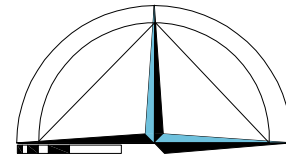

**SURD**  
**TELEPÜLÉSRENDEZÉSI TERVE**

**TELEPÜLÉSSZERKEZETI TERV**  
**M=1:10000**  
**MÓDOSÍTÁS**

GENERÁLTERVEZŐ: TERVEZŐK: Berczeli Emília VZ-T, TE-T, TH-T, TV-T vezető település- rendező tervező TT/1 01-2447 Dima András MK 01-2130, SZK-1.1 Kormosné Bónus Gyöngyi 20-0225 k1d-1 Nemes Zoltán K1 01 5053 Szék Sándor KB-1, SZKV-1.1, SZKV-1.2, SZKV-1.3, KB-1, SZKV-1.4. Tokaj Zita régész Lancsák Lojcs K2-20-0261/05		MUNKATÁRS: Szóke Tamás Horváth Imola DÁTUM: 2016. november	
JELMAGYARÁZAT			
MEGLÉVŐ	TERVEZETT	Beépítésre szánt területek	Szintterület-sűrűség
		FALUSIAS LAKÓTERÜLET	0,25-0,3
		TELEPÜLÉSKÖZPONT VEGYES TERÜLET	1,5
		ÜDÜLŐHAZAS ÜDÜLŐ TERÜLET	1,0
		KERESKEDELMI-SZOLGÁLTATÓ/IPARI GAZDASÁGI TERÜLET	0,5
		KÜLÖNLEGES TERÜLET/TEMETŐ, SPORT, ARBORETUM, SZENNYVÍZKEZELŐ-TISZTÍTÓ	0,15
		- SPORTTERÜLET	
		- TÁVKÖZLESI ADÓTORONY / VÍZMŰ	
		- ARBORETUM / TEMETŐ	
		- POLGÁRMESTERI HIVATAL / ISKOLA	
		- TEMPLOM / MŰVELŐDÉSI HÁZ	
		- SZENNYVÍZTISZTÍTÓ	
Beépítésre nem szánt területek			
		KÖZLEKEDÉSI ÉS KÖZMŰ TERÜLET / PARKOLÓ	
		ZÖLDTERÜLET	
		VÍZGAZDÁLKODÁSI TERÜLET	
		ALTALÁNOS MEZŐGAZDASÁGI TERÜLET	
		ERDŐTERÜLET	
		KERTES MEZŐGAZDASÁGI TERÜLET	
Közlekedési létesítmények			
		ORSZÁGOS MELLÉKÚT	
		BEKÖTŐÚT/GYŰJTŐÚT	
		KERÉKPÁRÚT	
Egyéb jelek			
		BELTERÜLET HATÁRA	
		KÖZIGAZGATÁSI TERÜLET HATÁRA	
		VEDŐTÁVOLSÁG HATÁRA	
		ÖKOLÓGIAI HÁLÓZAT HATÁRA ÉS TERÜLETE	
		HELYI VEDELEMRE JAVASOLT TERÜLET / TERMÉSZETI ÉRTEK	
		VEDETT HELYI MŰVI ÉRTEK / ÉPÜLET ÉS JELE	
		ORSZÁGOS JELENTŐSÉGŰ RÉGÉSZETI TERÜLET HATÁRA, NYILVÁNTARTÁSI SZÁMA	
		RÉGÉSZETI ÉRDEKŰ TERÜLET HATÁRA	
		BÁNYATELEK HATÁRA	
		CH /MEDDŐ SZÉNHYDROGÉN KÖT./ FŰRÁSPONT AZONOSÍTÓ NEVVEL	
		GÁZVEZETEK VEDŐTÁVOLSÁGGAL	
		VILLAMOS LÉGVÉZETEK VEDŐTÁVOLSÁGGAL	
		IVÓVÍZ GERINCVEZETEK	

Készült az állami alapadatok felhasználásával